

4º PAVIMENTO


LEGENDA

TAG	SIGNIFICADO	TAG	SIGNIFICADO	TAG	SIGNIFICADO
⊘	PLACA PROIBIDO FUMAR	⊘	EXTINTOR PÓ QUÍMICO BECO (PQB) - BC	⊘	HIDRANTE 01 SADA + MANGOTINHO
⊘	PLACA CUIDADO, RISCO DE CHOQUE ELÉTRICO	⊘	EXTINTOR PÓ QUÍMICO BECO (PQB) - ABC	⊘	HIDRANTE 01 SADA
⊘	PLACA ADOCOMENTO ALARME DE INCÊNDIO	⊘	EXTINTOR GÁS CARBÔNICO (CO2) - BC	⊘	HIDRANTE 02 SADAS + MANGOTINHO
⊘	PLACA EXTINTOR DE INCÊNDIO	⊘	EXTINTOR ÁGUA PRESSURIZADA (AP) - A	⊘	HIDRANTE 02 SADAS
⊘	PLACA HIDRANTE	⊘	ILUMINAÇÃO DE ACLARAMENTO	⊘	CAIXA DE MANGUEIRAS
⊘	PLACA CORTA FOGO	⊘	ILUMINAÇÃO DE BALIZAMENTO - SADA	⊘	BOMBA PRESSURIZADA
⊘	PLACA ROTA DE FUGA	⊘	ILUMINAÇÃO DE BALIZAMENTO - ROTA DE FUGA	⊘	VALVULA DE RETENÇÃO
⊘	PLACA ESCADA	⊘	BARRA ANTI-PÂNICO	⊘	REGISTRO DE PASSEIO
⊘	PLACA SADA	⊘	ROTA DE FUGA	⊘	VALVULA DE BLOQUEIO
⊘	PLACA PERIGO INFLAMAVEL	⊘	CENTRAL DE ALARME	⊘	SENSOR DE FUMAGA
⊘	PLACA PERIGO "EXPRESAMENTE PROIBIDO..."	⊘	BOTOEIRA QUEBRA VIDRO	⊘	SENSOR DE TEMPERATURA
⊘	PLACA POPULAÇÃO	⊘	AVISADOR SONORO E VISUAL	⊘	EXAUSTOR

LEGENDA

Simbolo	Descrição	Aplicação
⊘	Abrigo de mangueira com tomada de incêndio	Metálica de embutir com dimensões de 60x90x17
⊘	Rede de incêndio	Tubulação de cobre classe leve (E)
⊘	Válvula de Retenção	Válvula de Retenção c/sentido do fluxo
⊘	Registro Gaveta	
⊘	União conica	
⊘	Rede de incêndio	Tubulação de incêndio de aço galvanizado que desce com DE 65 mm
⊘	Rede de incêndio	Tubulação de incêndio de aço galvanizado que sobe com DE 65 mm

- INSTALAÇÃO DE ILUMINAÇÃO DE EMERGENCIA
- INSTALAÇÃO DE ALARME E DETECÇÃO DE INCÊNDIO
- ALIMENTAÇÃO DA BOMBA
- ELETRODUTO SOBRE O FORRO Ø1/2 "
- ELETRODUTO PVC APARENTE Ø1/2 "
- ELETRODUTO PVC APARENTE Ø3/4 "
- ELETRODUTO SOBRE O FORRO Ø3/4 "
- ELETRODUTO PVC APARENTE Ø3/4 "

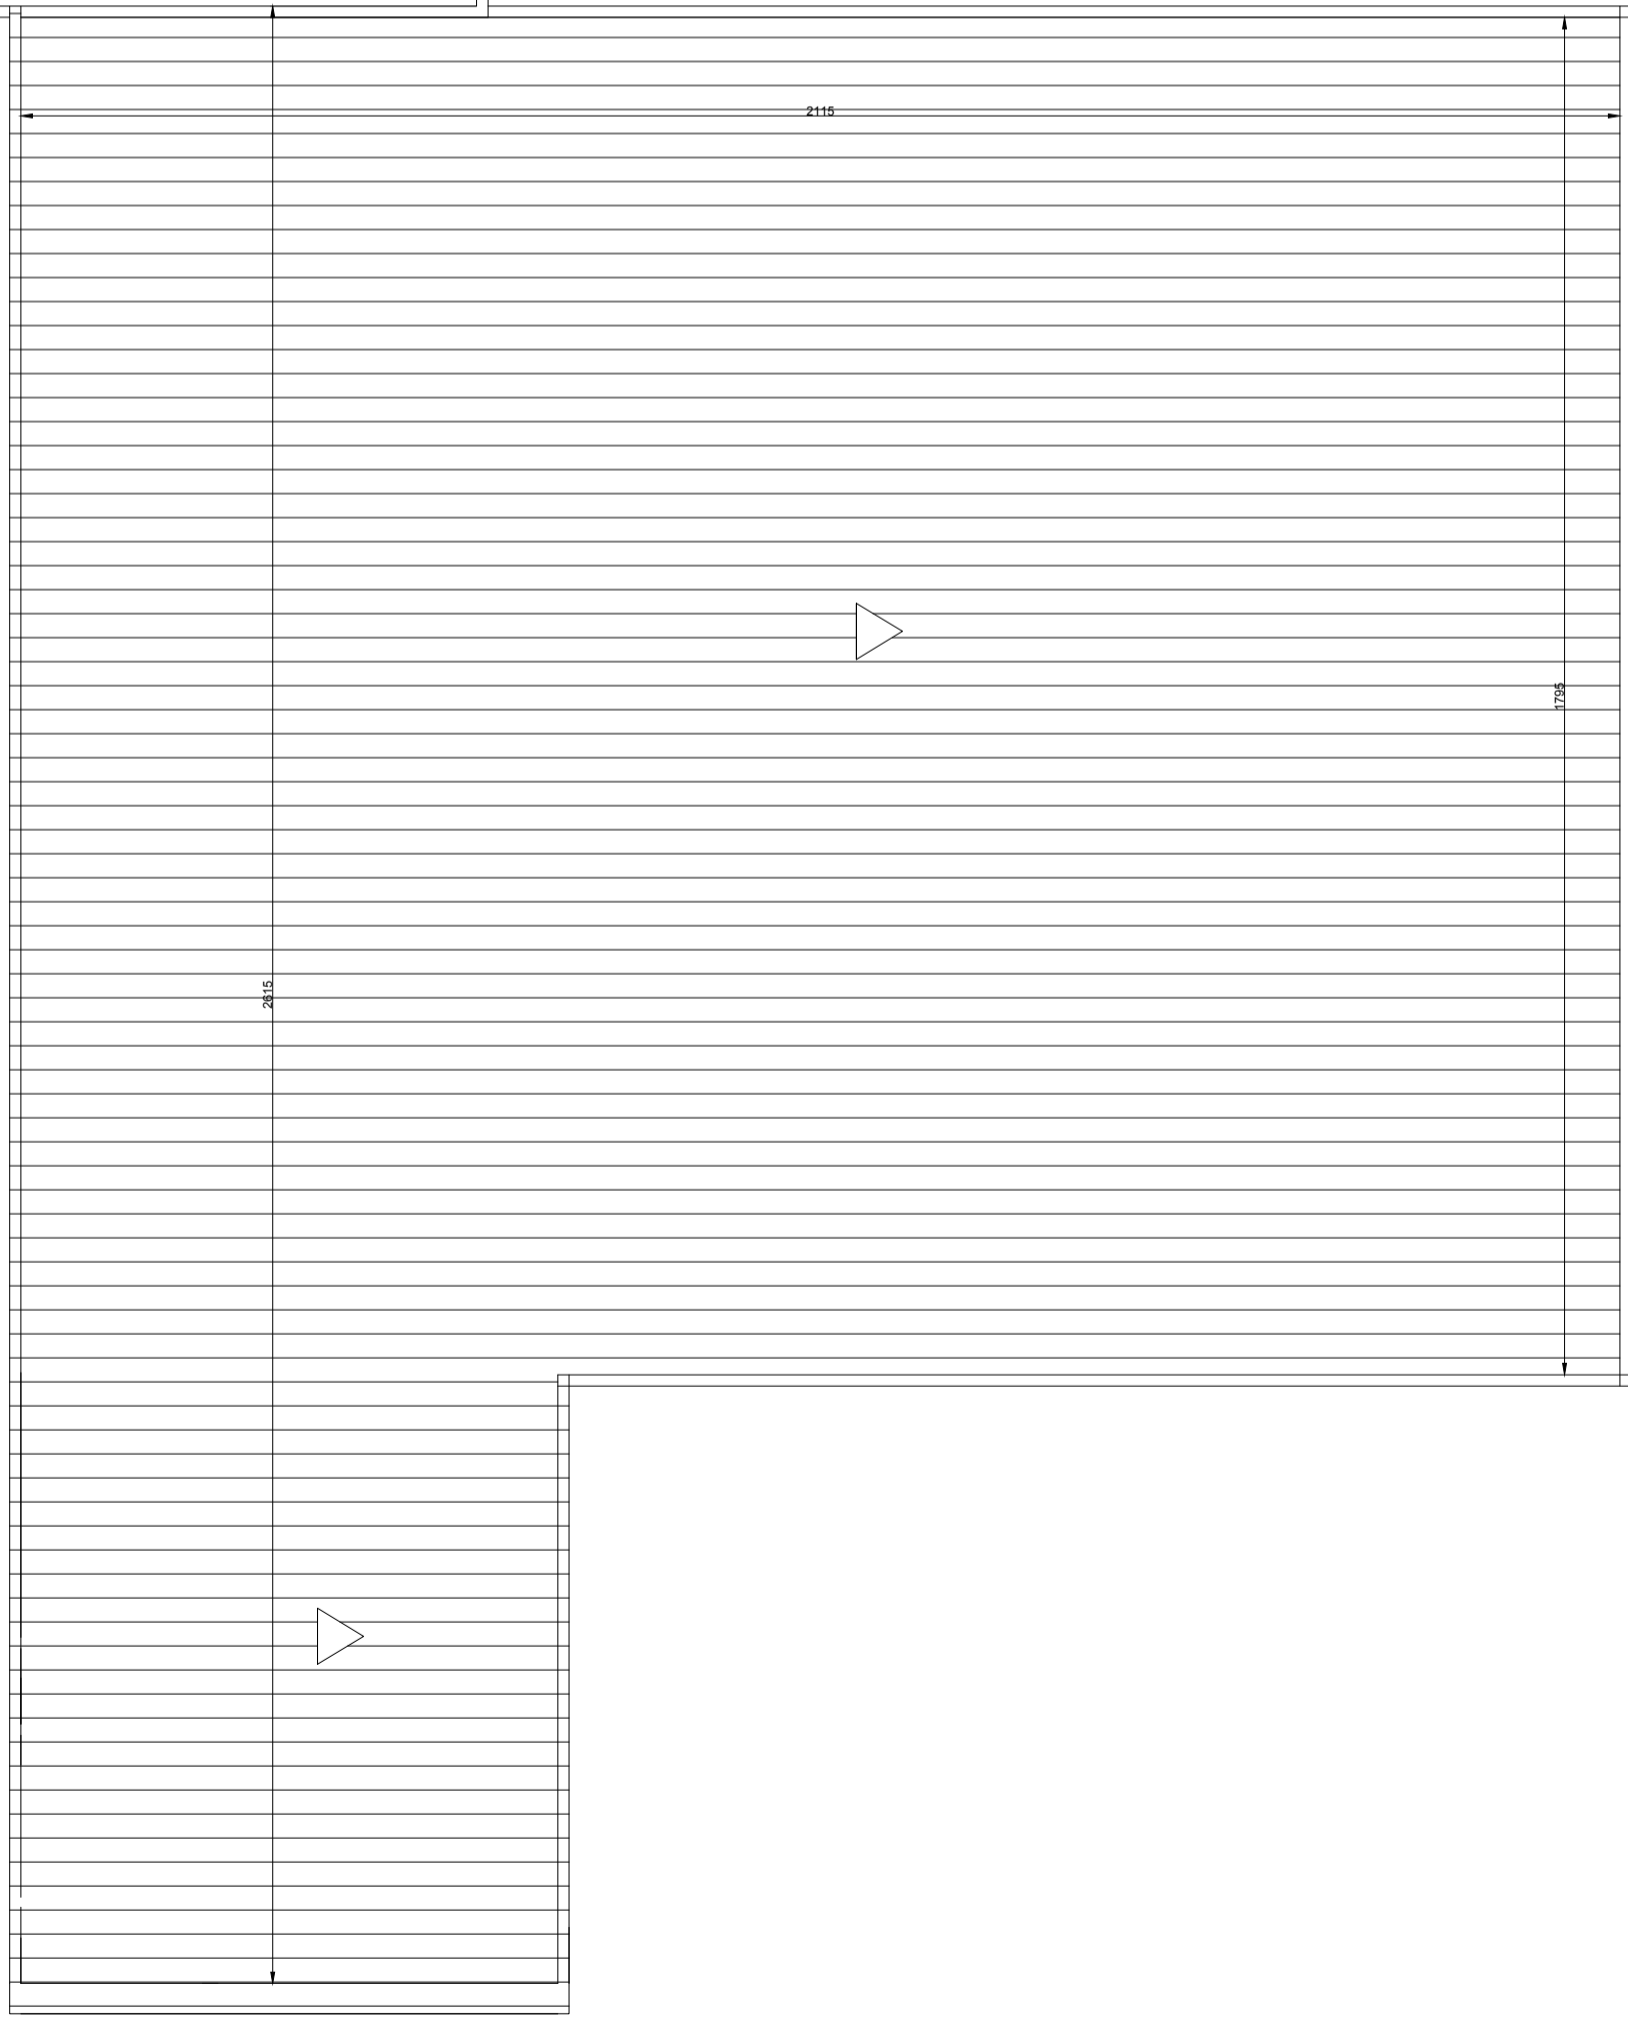

REVISÃO	ALTERAÇÃO	RESPONSÁVEL	DATA
		<b>PROJETO:</b> Projeto executivo para adequação do PPCI da Câmara Municipal do Rio Grande Rua General Vitorino 441, Centro, Rio Grande/RS	
<small>TOTAL PROJETOS, CNPJ: 14.180.475/0001-30, Reg.CREARS - 218.680          Av. Senador Salgado Filho nº. 195, Centro, Rio Grande - RS.          Contato:(51) 991395759 - 32015106 - totalprojetos@hotmail.com</small>		<small>Proprietário          Câmara Municipal do Rio Grande          CNPJ: 89.584.981/0001-75</small>	
<small>Responsável Técnico          Eng. Cárlo Francisco Luzzardi          CREA 6948-D</small>		<small>1/100          Julho / 2018</small>	
<small>PROJETO EXECUTIVO DE ALARME E ILUMINAÇÃO</small>		<b>PLANTA BAIXA QUARTO PAVIMENTO</b>	
		<small>04/04</small>	